

PLANLEGENDE

— KRENZE DES RÄUMLICHEN
KLEINWASSERBEREICHES

--- BAUGRENZE

0 - OFFENE BAUWEISE

I+D - EINKESCHOSSIG + DACHAUSBAU

0,4 - GRUNDFLÄCHENZAHL

0,5 - GESCHOSSFLÄCHENZAHL

SD - SÄTTELDACH


△ - NUR EINZELHÄUSER

PRIVATE GRÜNFLÄCHE

⊗ - ANPFLANZEN EINES BAUTES

SICHT-
DREIECK


BEREICH
OHNE EIN-
UND AUSFAHRT

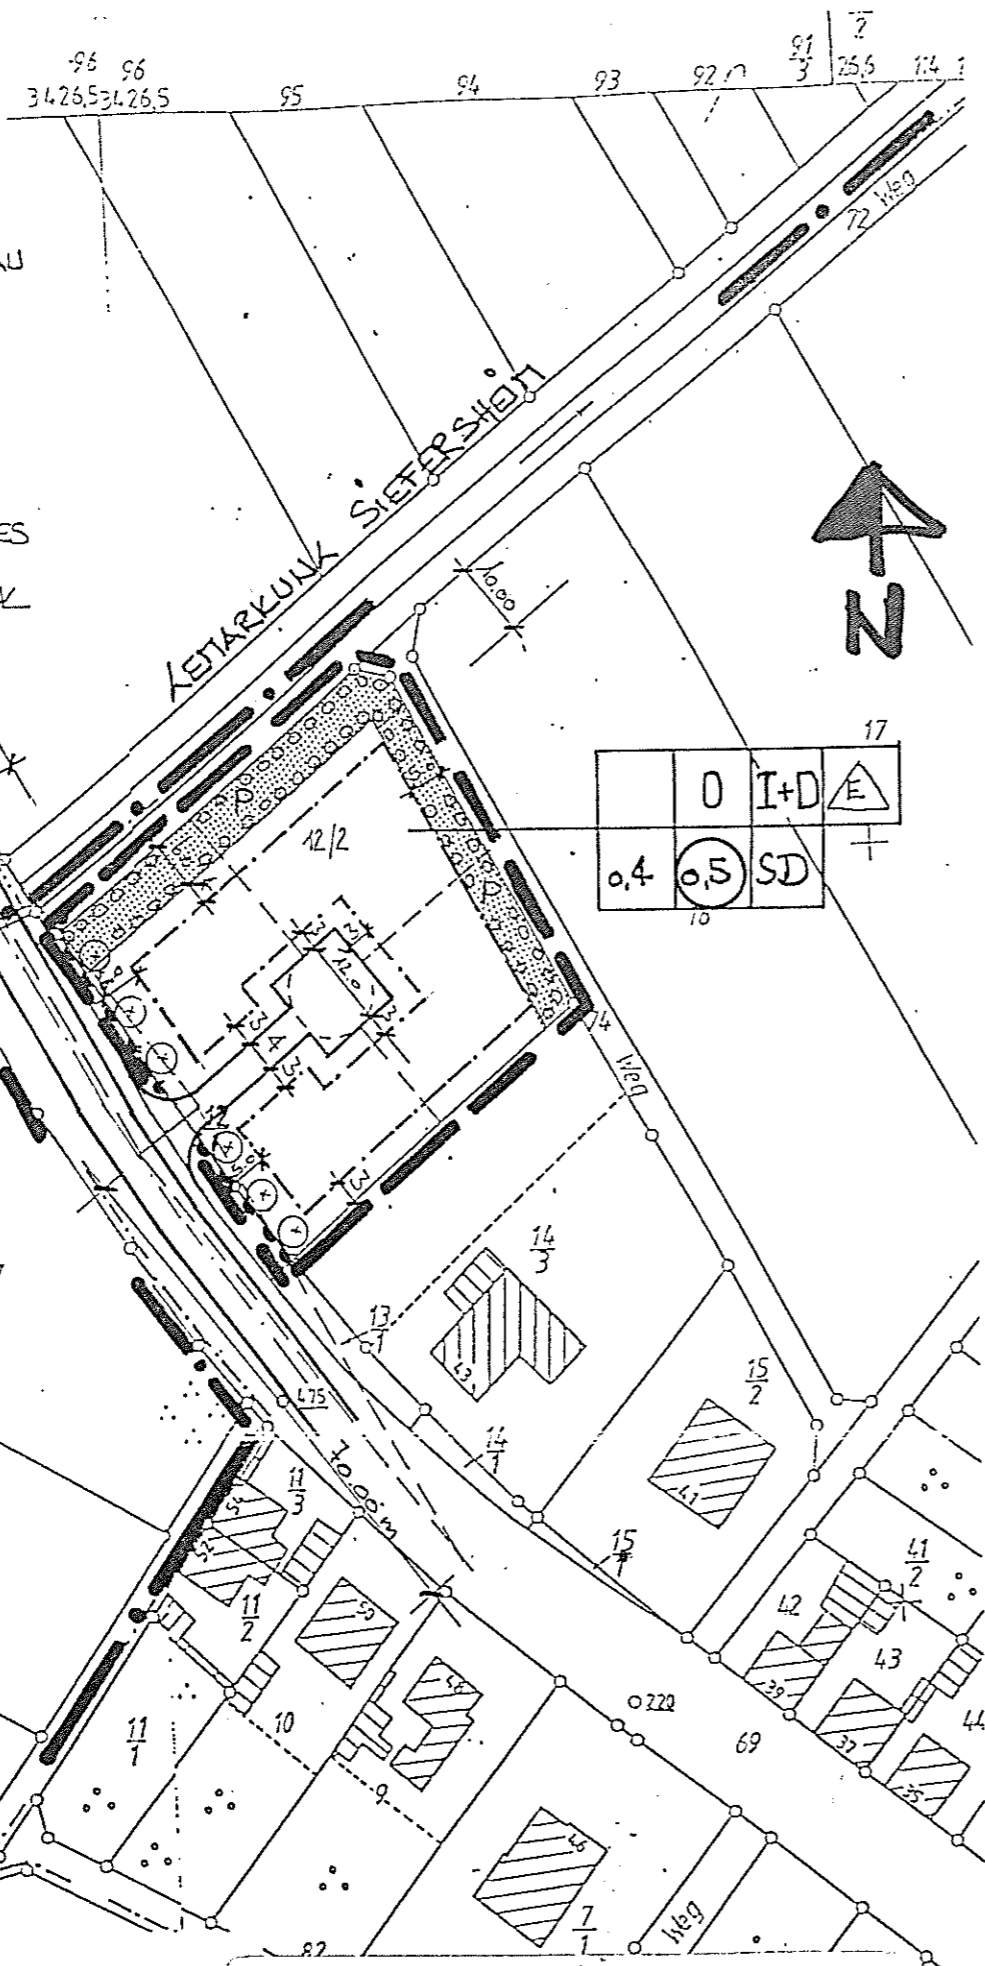

Verfahren ZU § 34 Abs. 4 Ziffer 3.

1. Beschluß ZUR ABRUNDUNGSATZUNG am 22.11.94
2. Beteiligung der Betroffenen durch
 - a) Einzelbenachrichtigung am 16.12.94
 - b) ÖFFENTLICHE BEKANNTMACHUNG am _____
3. Bedenken und Anregungen 6 (zurückgenommen _____)
 Beschluß hierüber am 30.10.95 Benachrichtigung 22.12.95
2.7.96 17.9.96
4. Satzungsbeschluß gem. § 10 BauGB am 2.7.96
5. a) Bestätigung der Unbedenklichkeit gem. § 24 (2) GemO am _____
 (wenn ohne Bedenken und Anregungen)
 b) Genehmigung gem. § 11 BauGB am 16.12.96
 (wenn mit Bedenken und Anregungen)
6. Öffentliche Bekanntmachung als Satzung gem. § 12 BauGB am 27.3.97

AUSGEFERTIGT:
ECKELSHEIT den 20.3.97
Z. Wicht
ORTSBÜRGERMEISTERIN

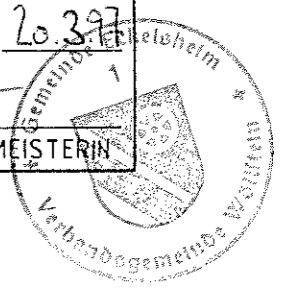

**ABRUNDUNGSATZUNG
06. ECKELSHEIT
'HAUPTSTRASSE'
M.1:1000**

SEP. 96 gfu.

Vervielfältigung für eigene, nicht gewerbliche Zwecke zugelassen (§ 10, Abs. 3 Satz 2, KstB). Vervielfältigungen für andere Zwecke, Umwandlungen zur Anlegung flächenhafter Datenbestände, Veröffentlichungen oder deren Weitergabe an Dritte nur mit besonderer Genehmigung des Verfassers.