


Übersicht Bebauungspläne Eckelsheim

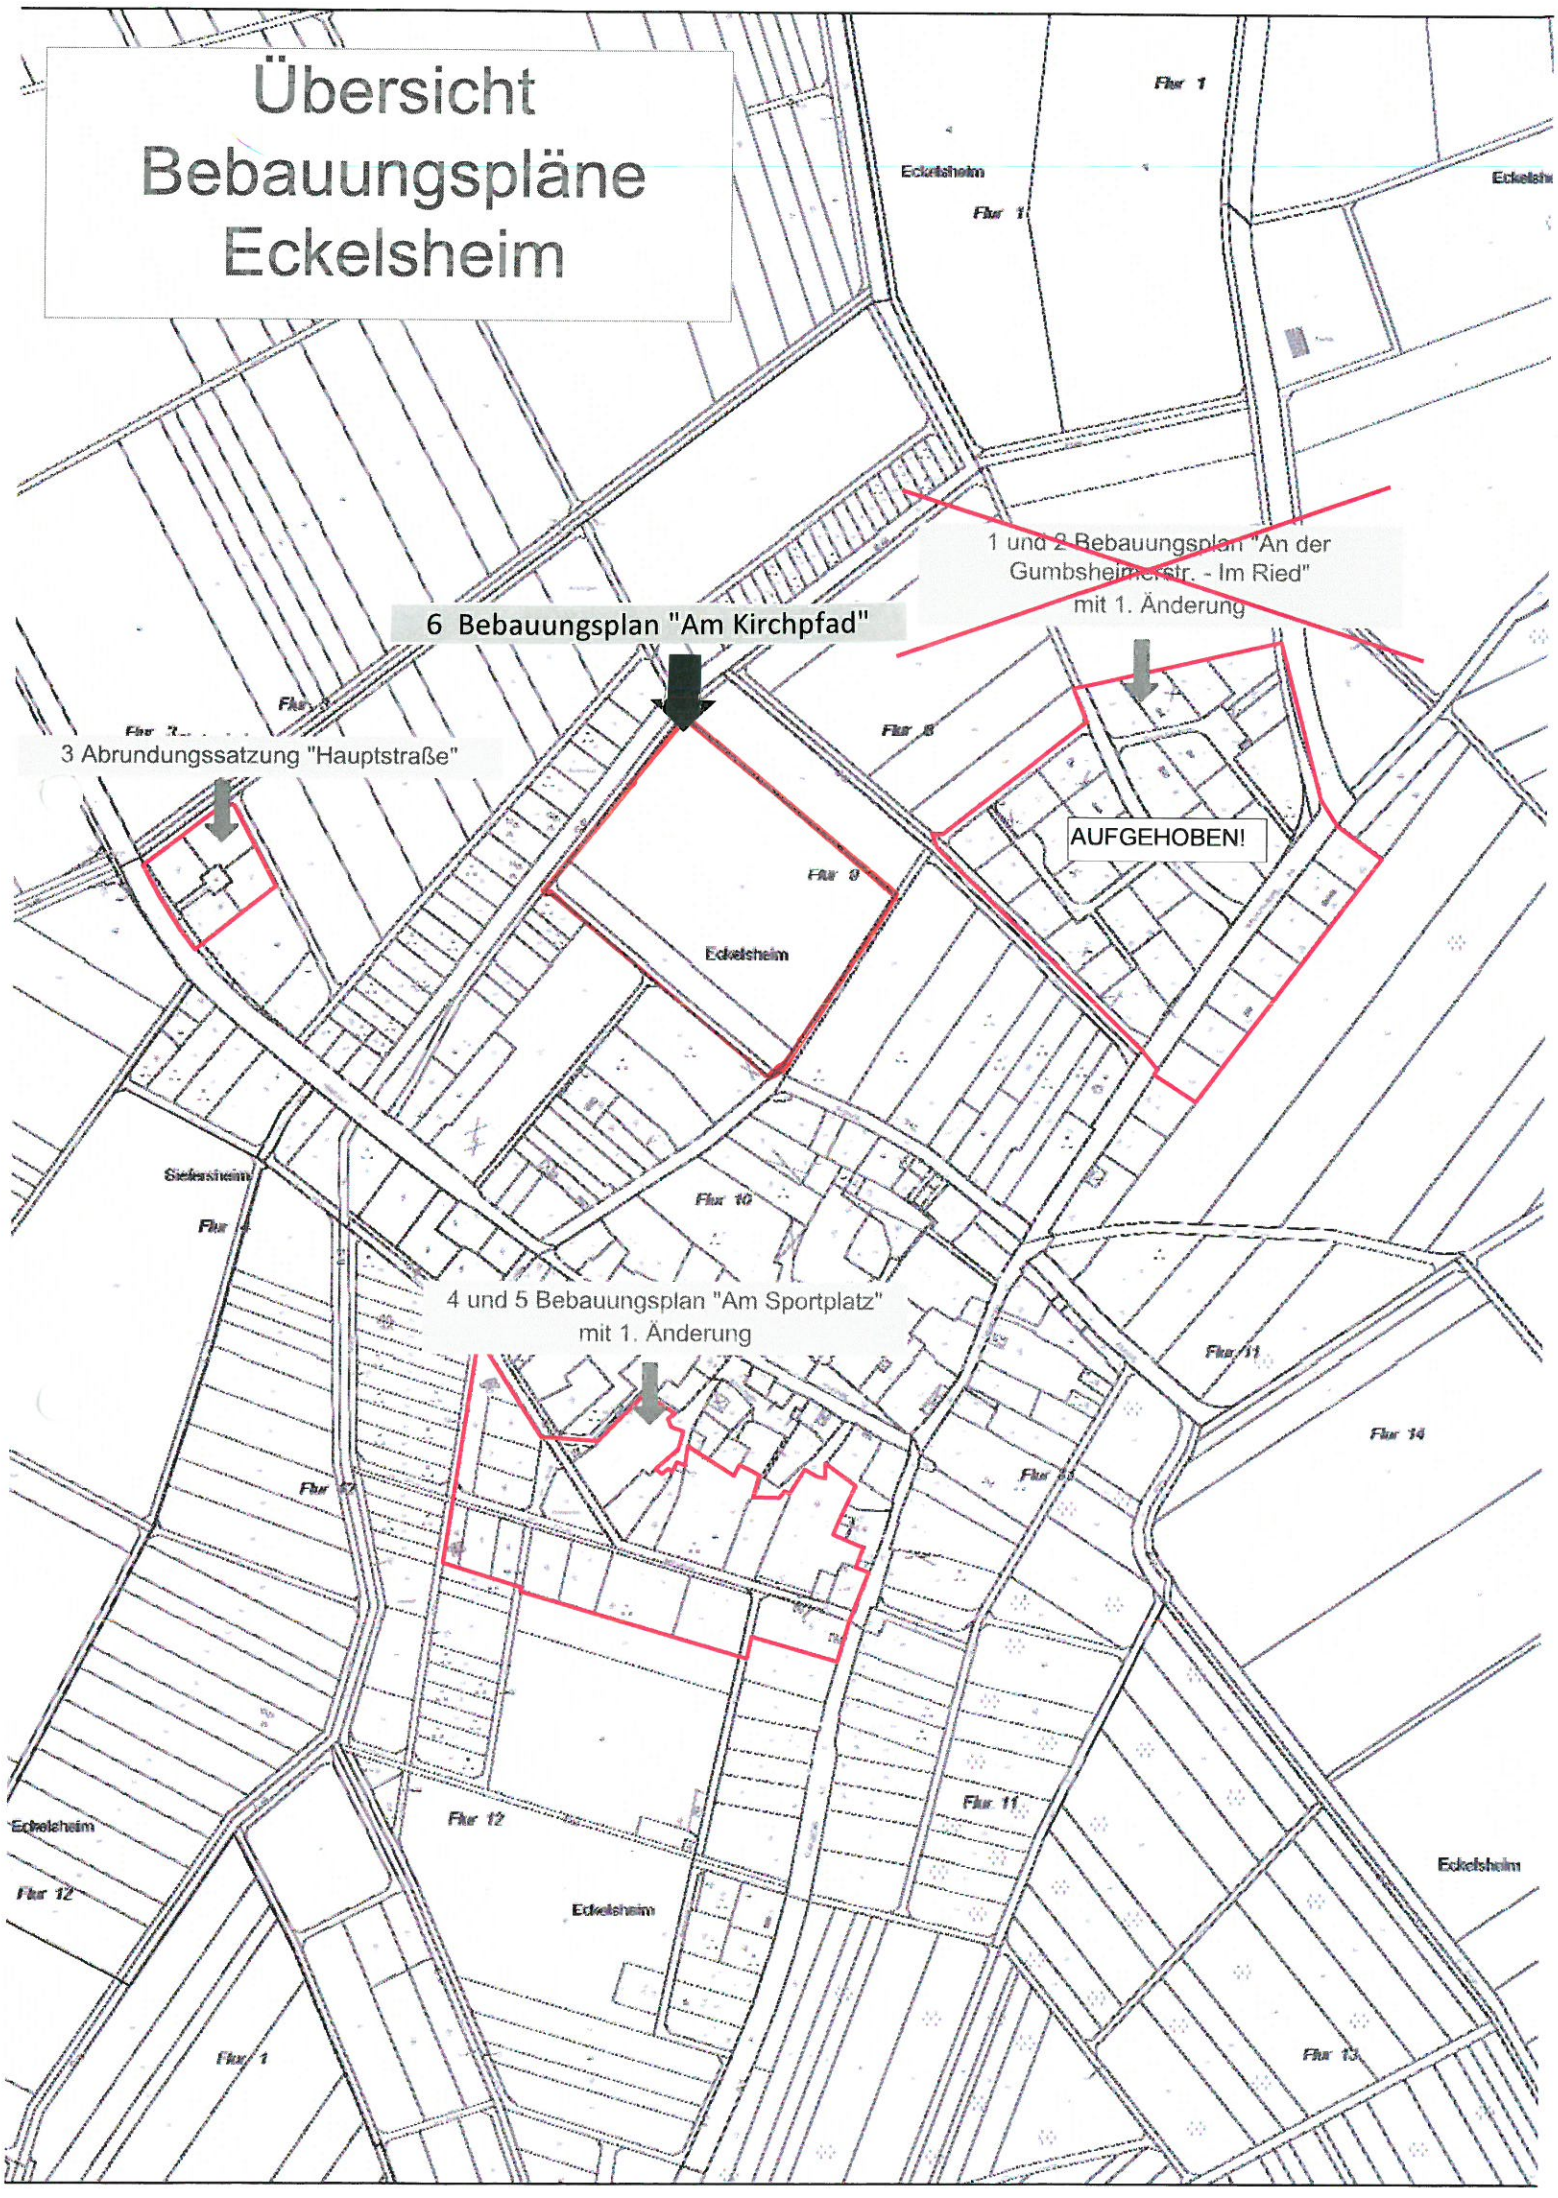

6 Bebauungsplan "Am Kirchpfad"

~~1 und 2 Bebauungsplan "An der Gumbsheimerstr. - Im Ried" mit 1. Änderung~~

3 Abrundungssatzung "Hauptstraße"

AUFGEHOBEN!

4 und 5 Bebauungsplan "Am Sportplatz" mit 1. Änderung