


Übersicht Bebauungspläne Siefersheim

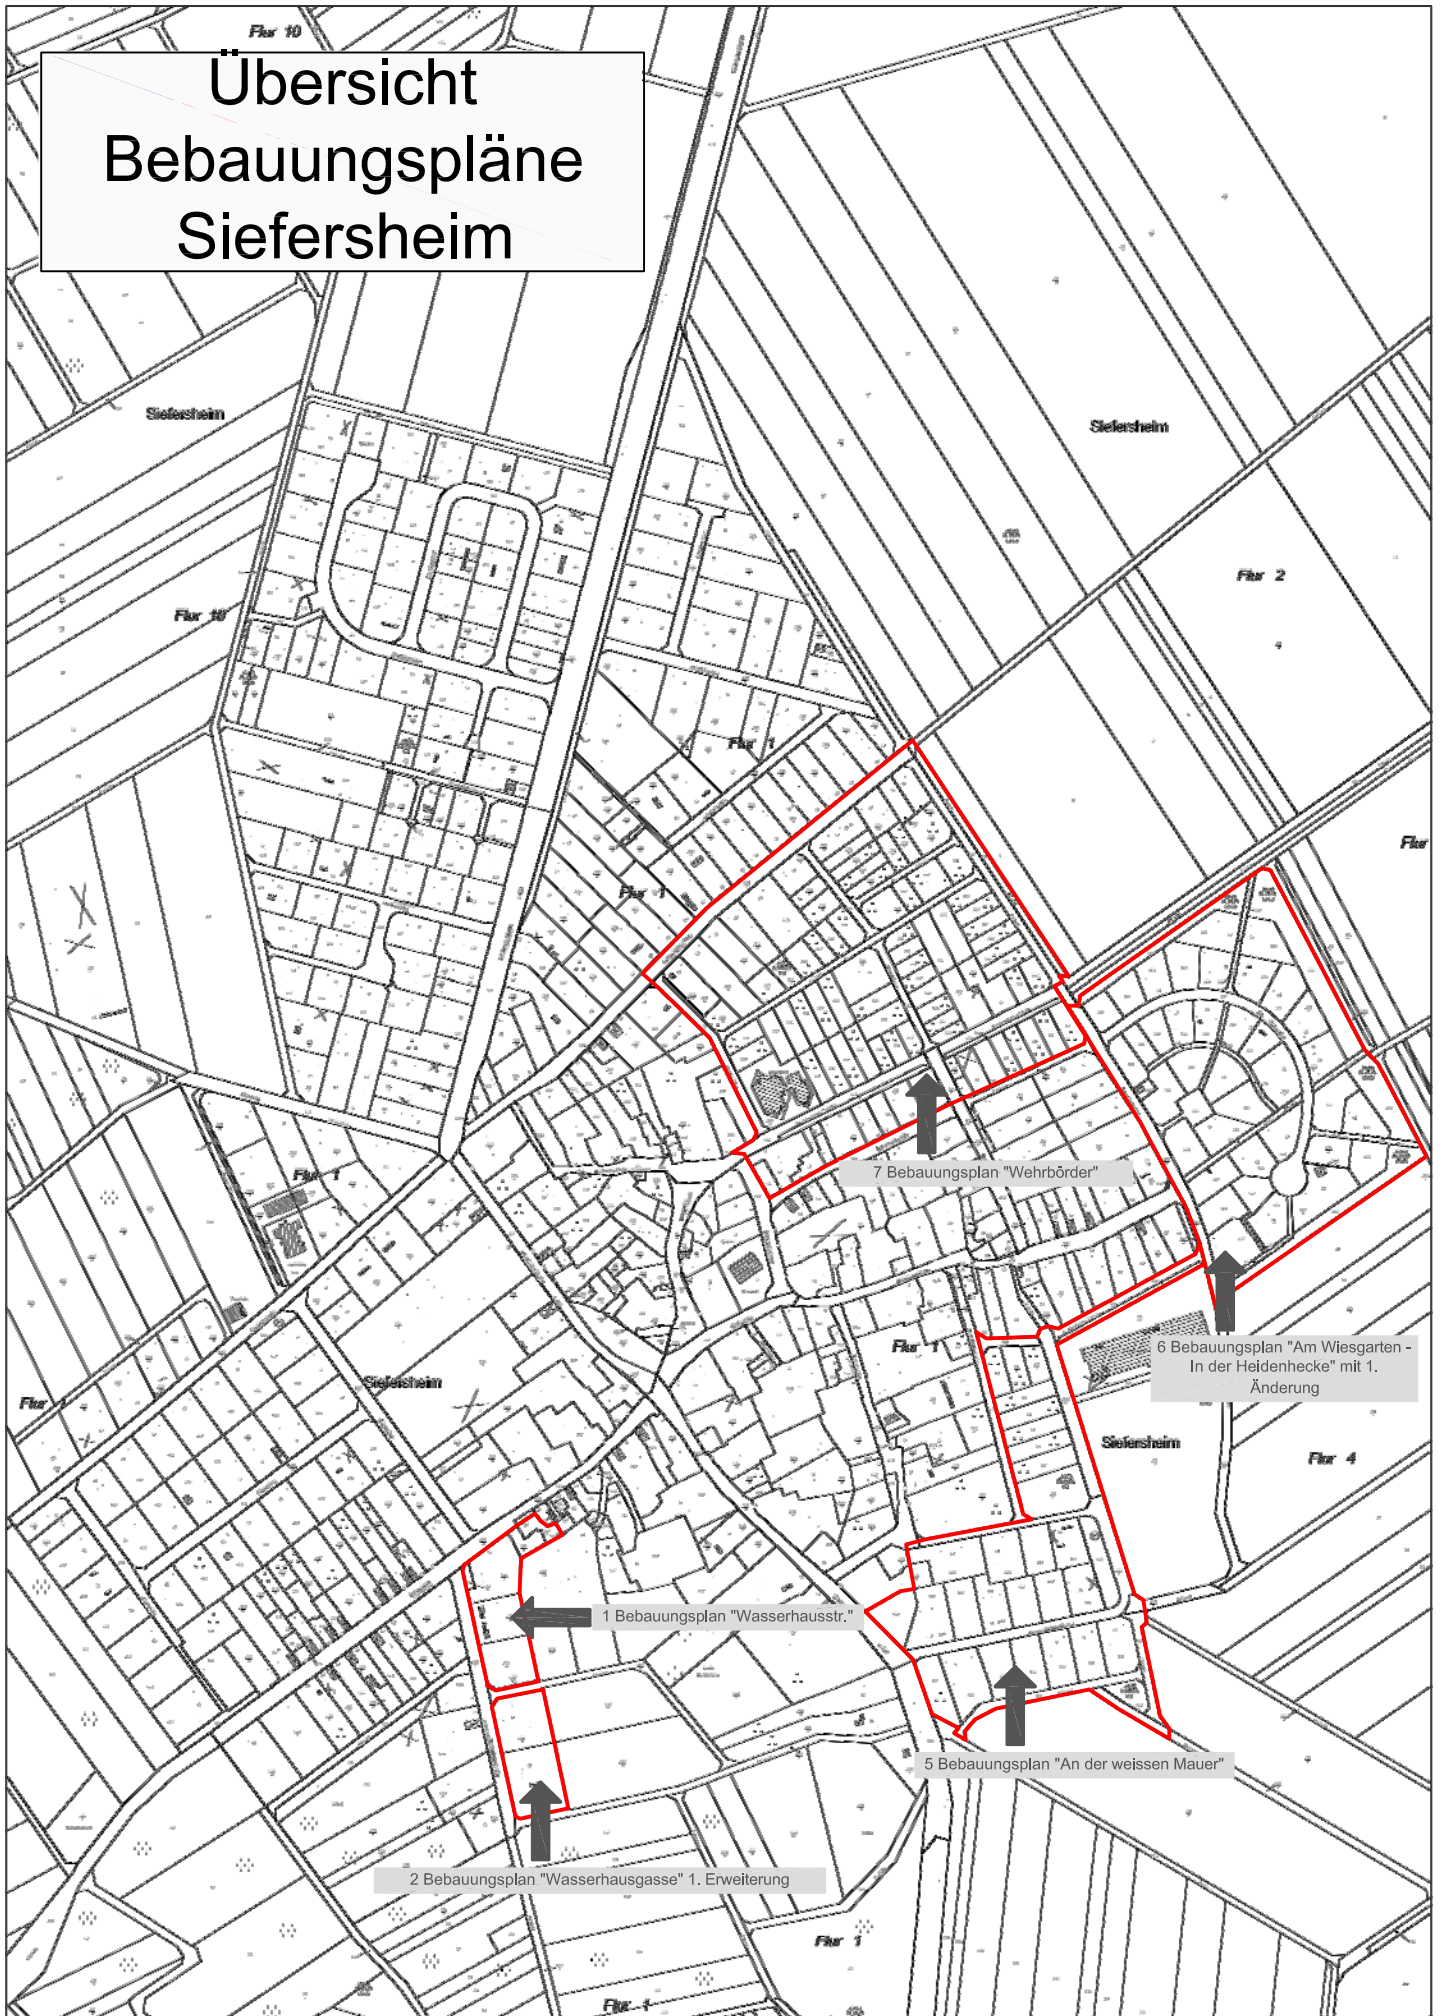

7 Bebauungsplan "Wehrbölder"

6 Bebauungsplan "Am Wiesgarten -
In der Heidenhecke" mit 1.
Änderung

1 Bebauungsplan "Wasserhausstr."

5 Bebauungsplan "An der weissen Mauer"

2 Bebauungsplan "Wasserhausgasse" 1. Erweiterung