


Übersicht Bebauungspläne Wendelsheim

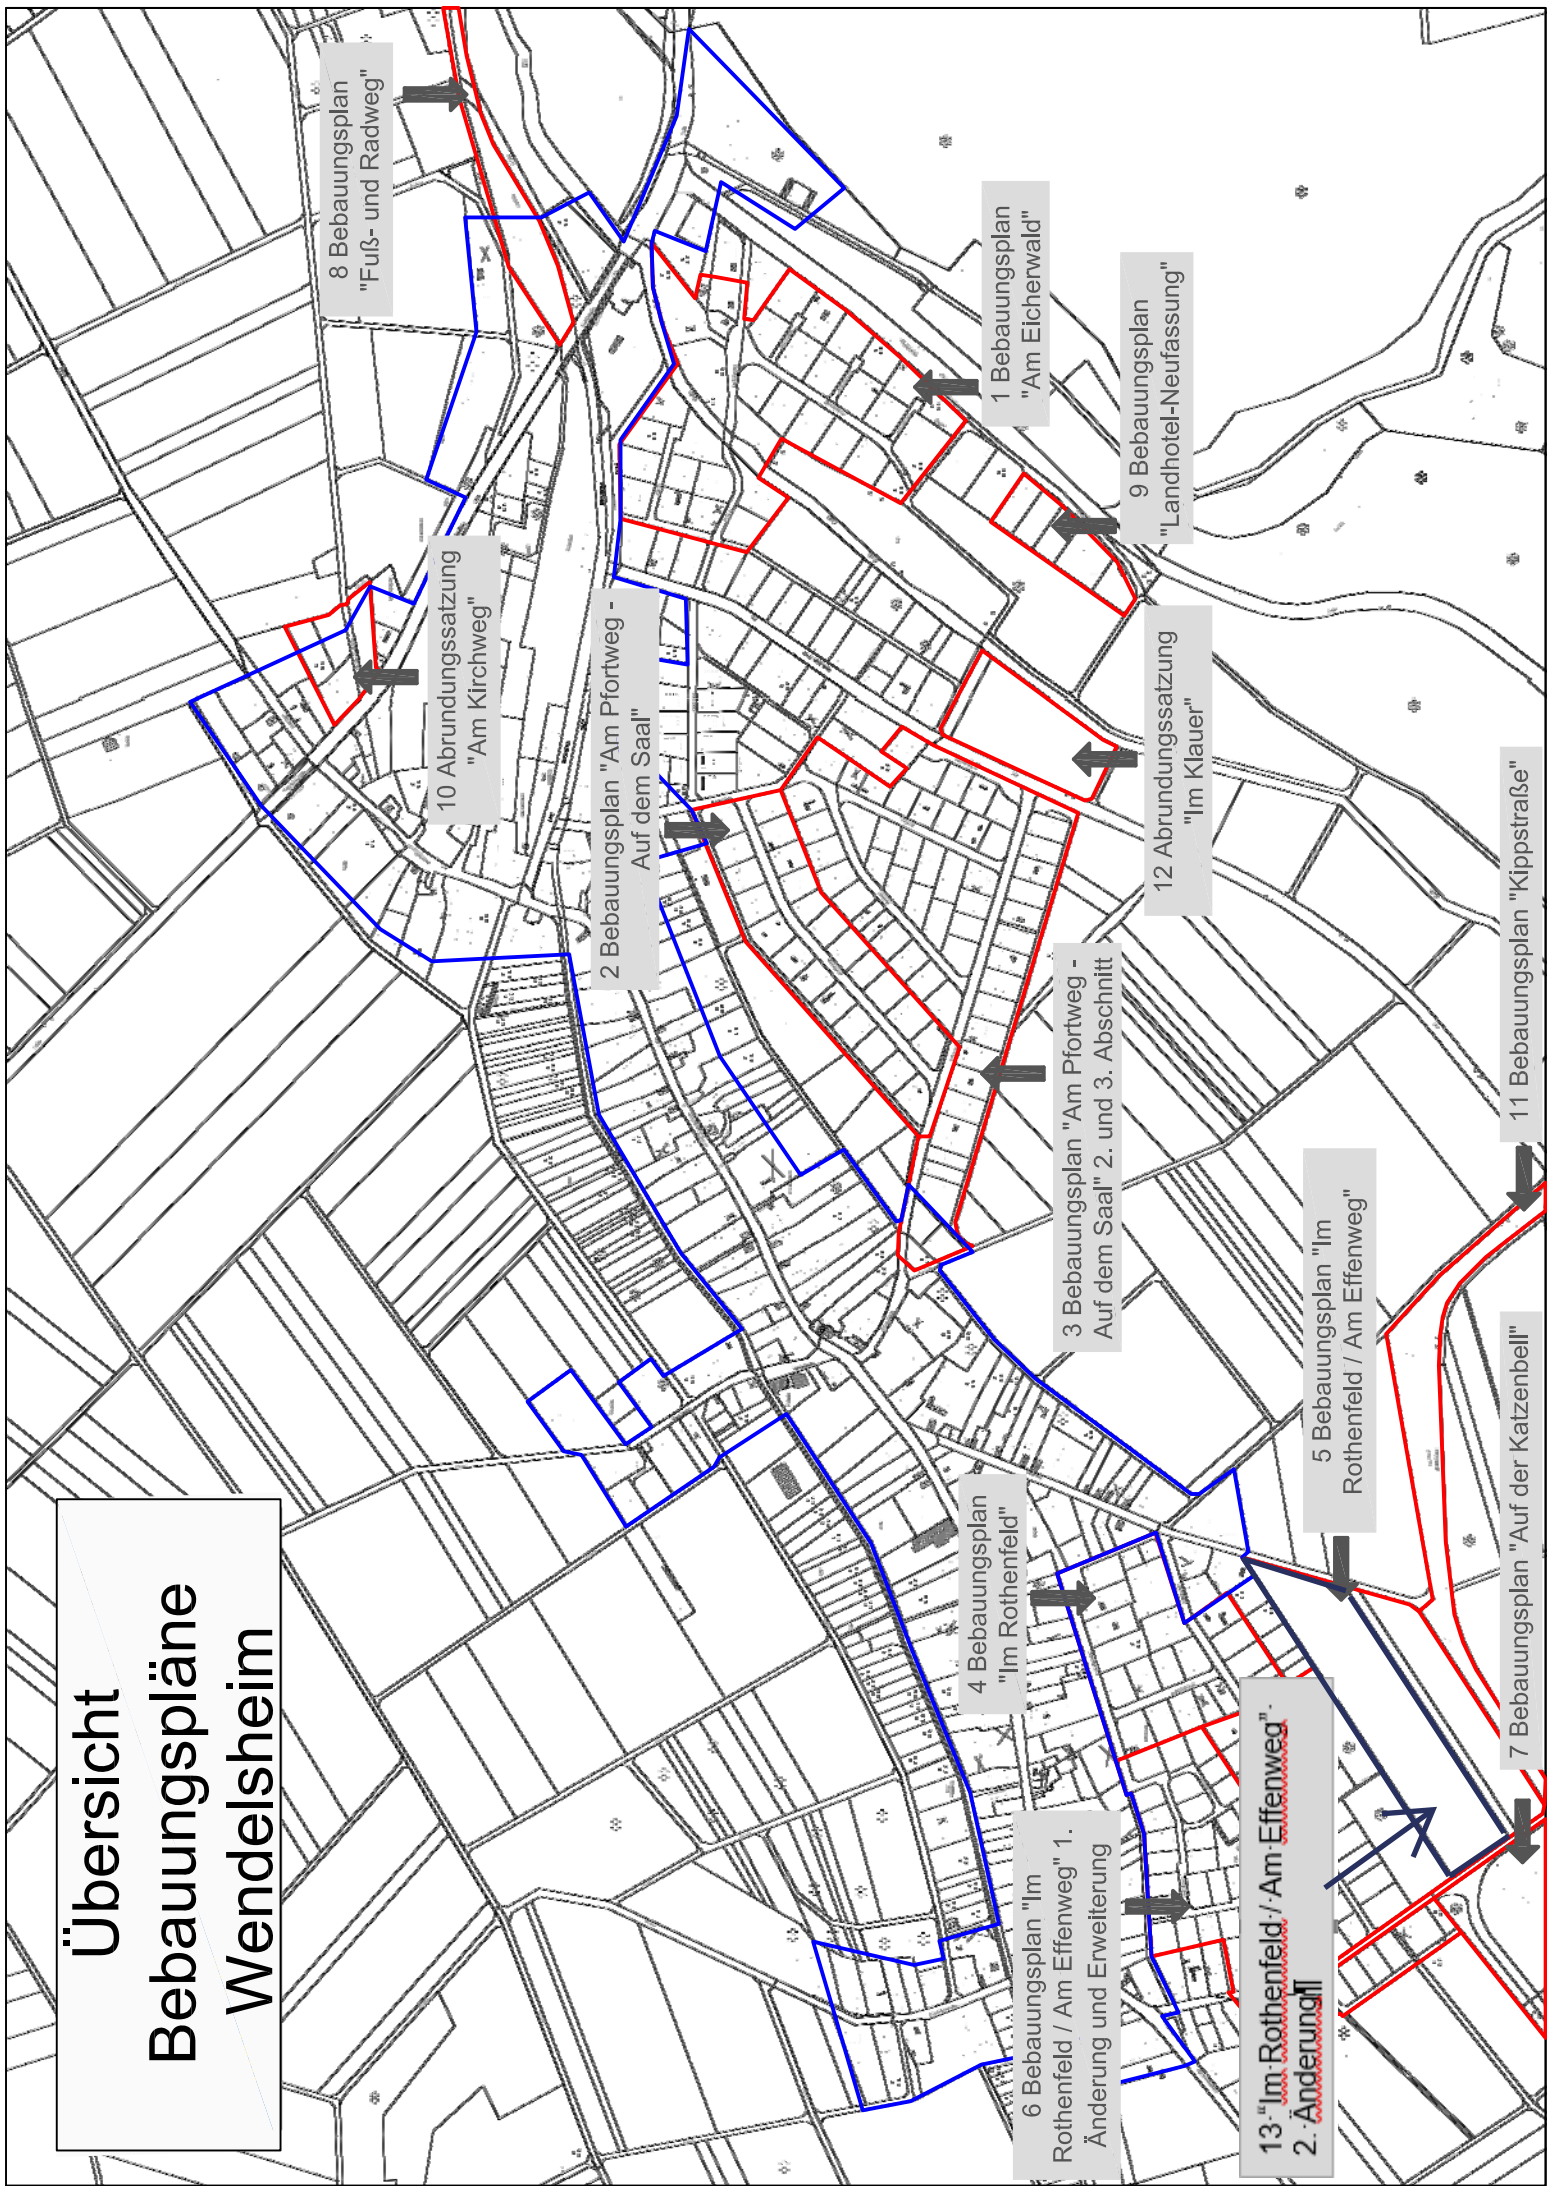

8 Bebauungsplan
"Fuß- und Radweg"

10 Abrundungssatzung
"Am Kirchweg"

2 Bebauungsplan "Am Pfortweg -
Auf dem Saal"

1 Bebauungsplan
"Am Eicherwald"

9 Bebauungsplan
"Landhotel-Neufassung"

12 Abrundungssatzung
"Im Klauer"

3 Bebauungsplan "Am Pfortweg -
Auf dem Saal" 2. und 3. Abschnitt

11 Bebauungsplan "Kippstraße"

4 Bebauungsplan
"Im Rothenfeld"

5 Bebauungsplan "Im
Rothenfeld / Am Effenweg"

7 Bebauungsplan "Auf der Katzenbell"

6 Bebauungsplan "Im
Rothenfeld / Am Effenweg" 1.
Änderung und Erweiterung

13 "Im Rothenfeld / Am Effenweg"
2. Änderung