


N:\STADTBAU\GFNP\_EINZELÄNDERUNGEN\WÖLLSTEIN\GENEHMIGUNGSEXEMPLAR\GFNP\_EINZELÄNDERUNG\_WÖLLSTEIN\_GENEHMIGUNGSEXEMPLAR\_190416.DWG

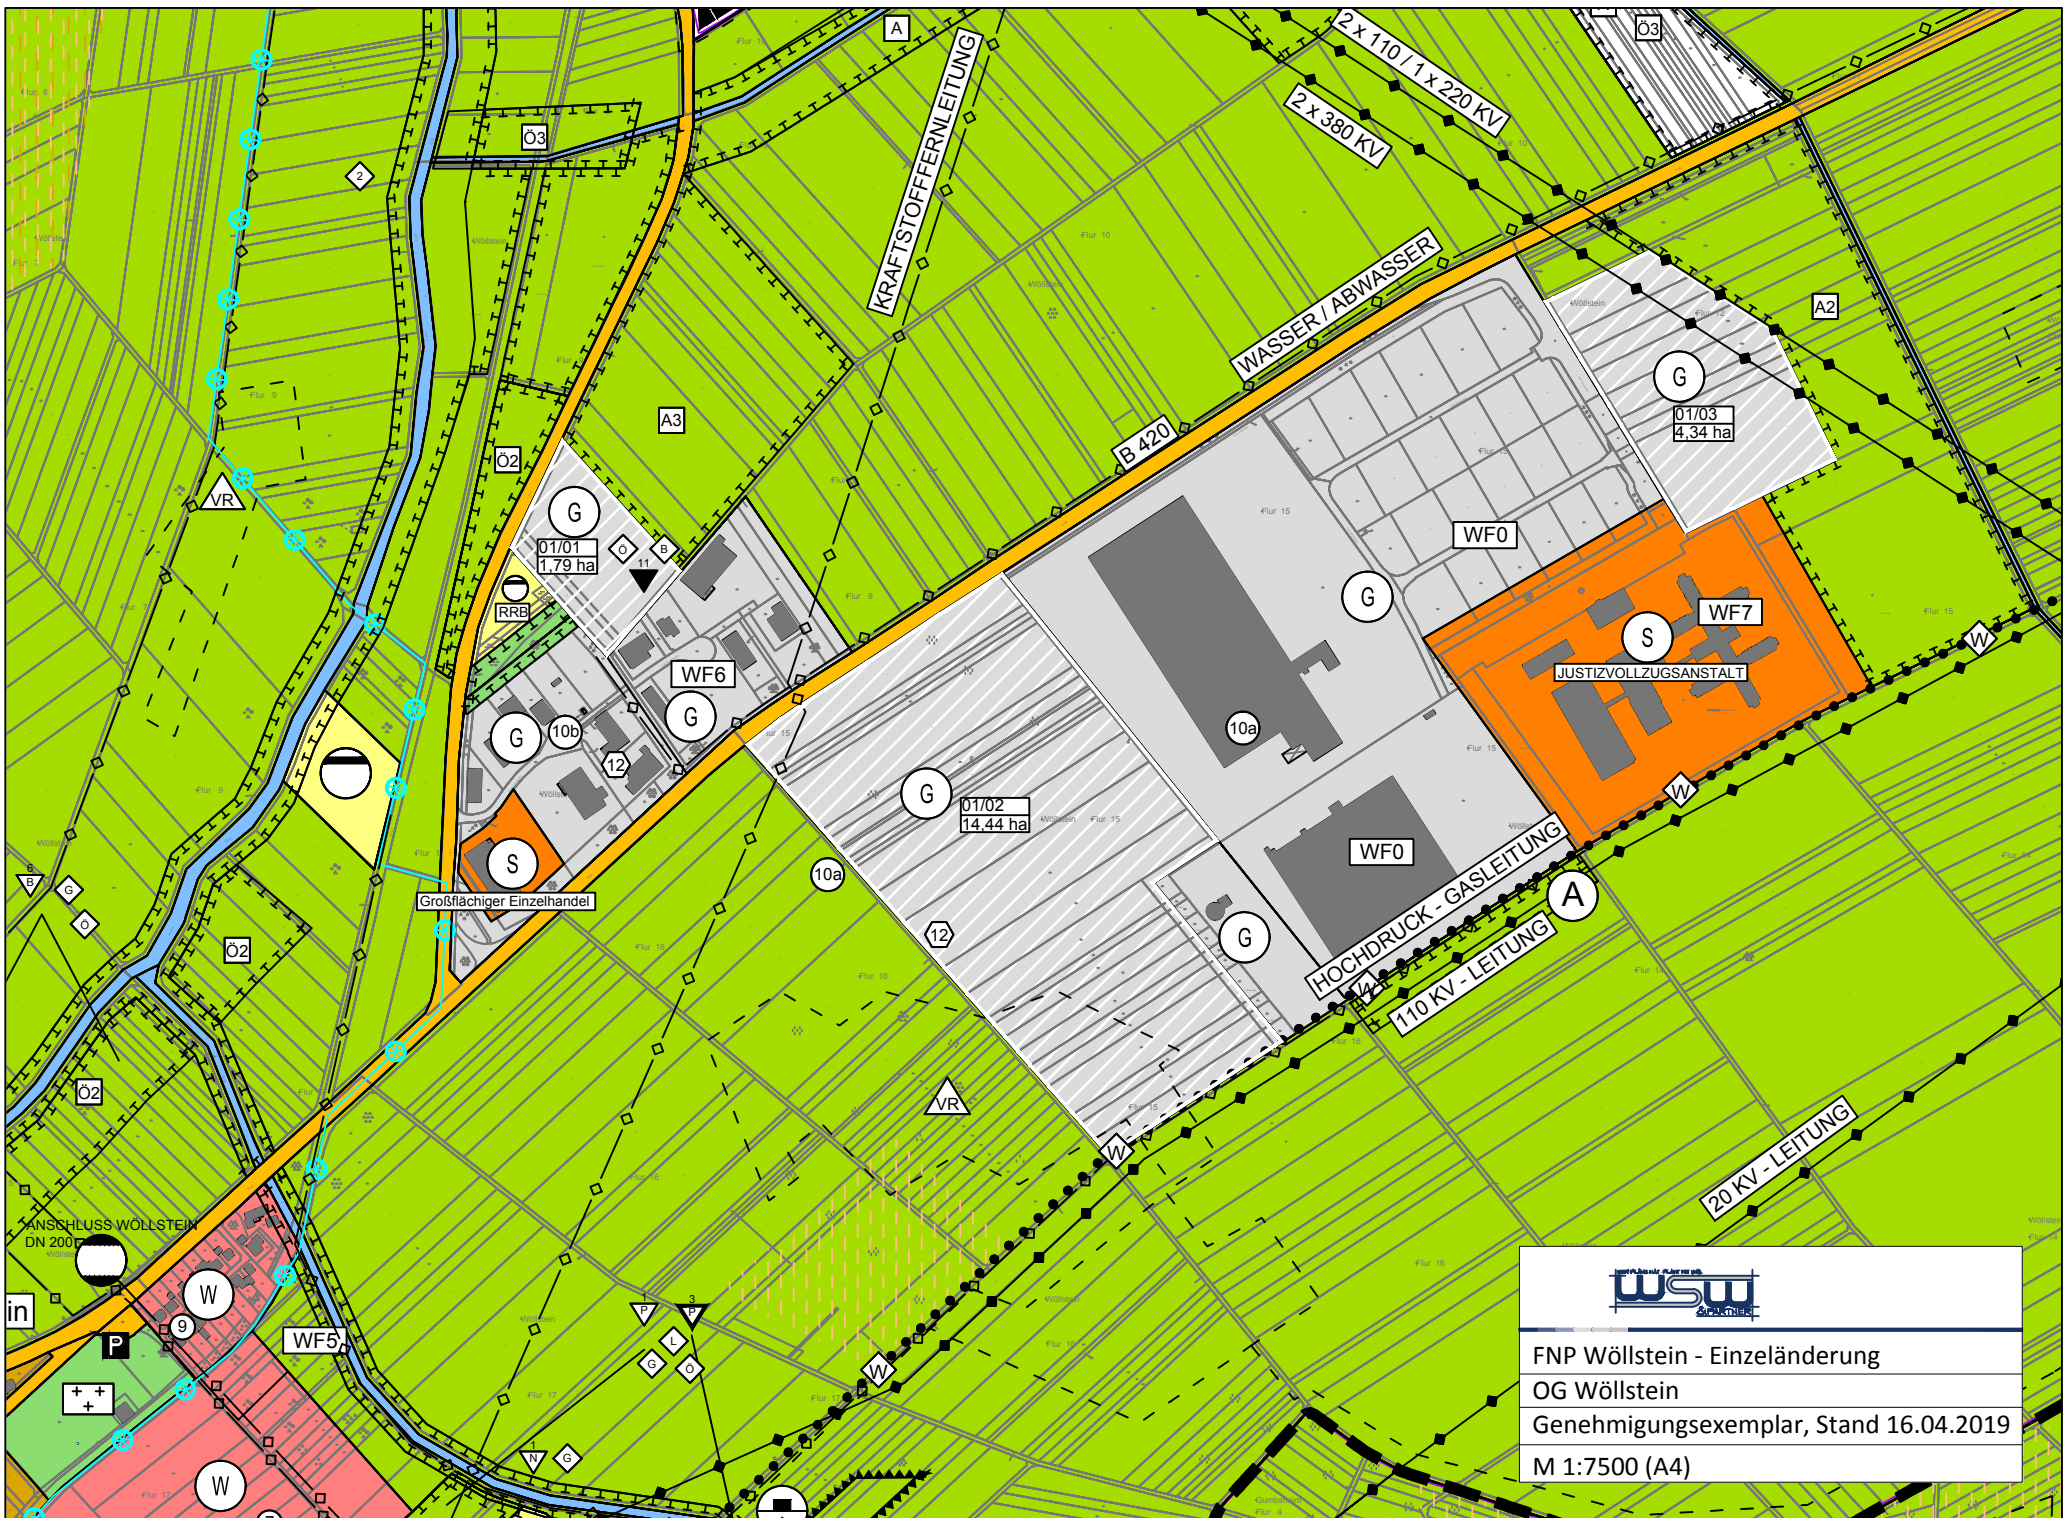

FNP Wöllstein - Einzeländerung  
OG Wöllstein  
Genehmigungsexemplar, Stand 16.04.2019  
M 1:7500 (A4)